

maître d'ouvrage
commune de Domprix

Carte Communale


servitudes

Carte réalisée par la Direction Départementale
de l'Équipement dans le cadre de la mission qui
incombe au Préfet au titre de l'article L.121-2
du code de l'urbanisme.

échelle:
1/5 000^e

Diffusée: Cartes Communales,
Domprix

05/03

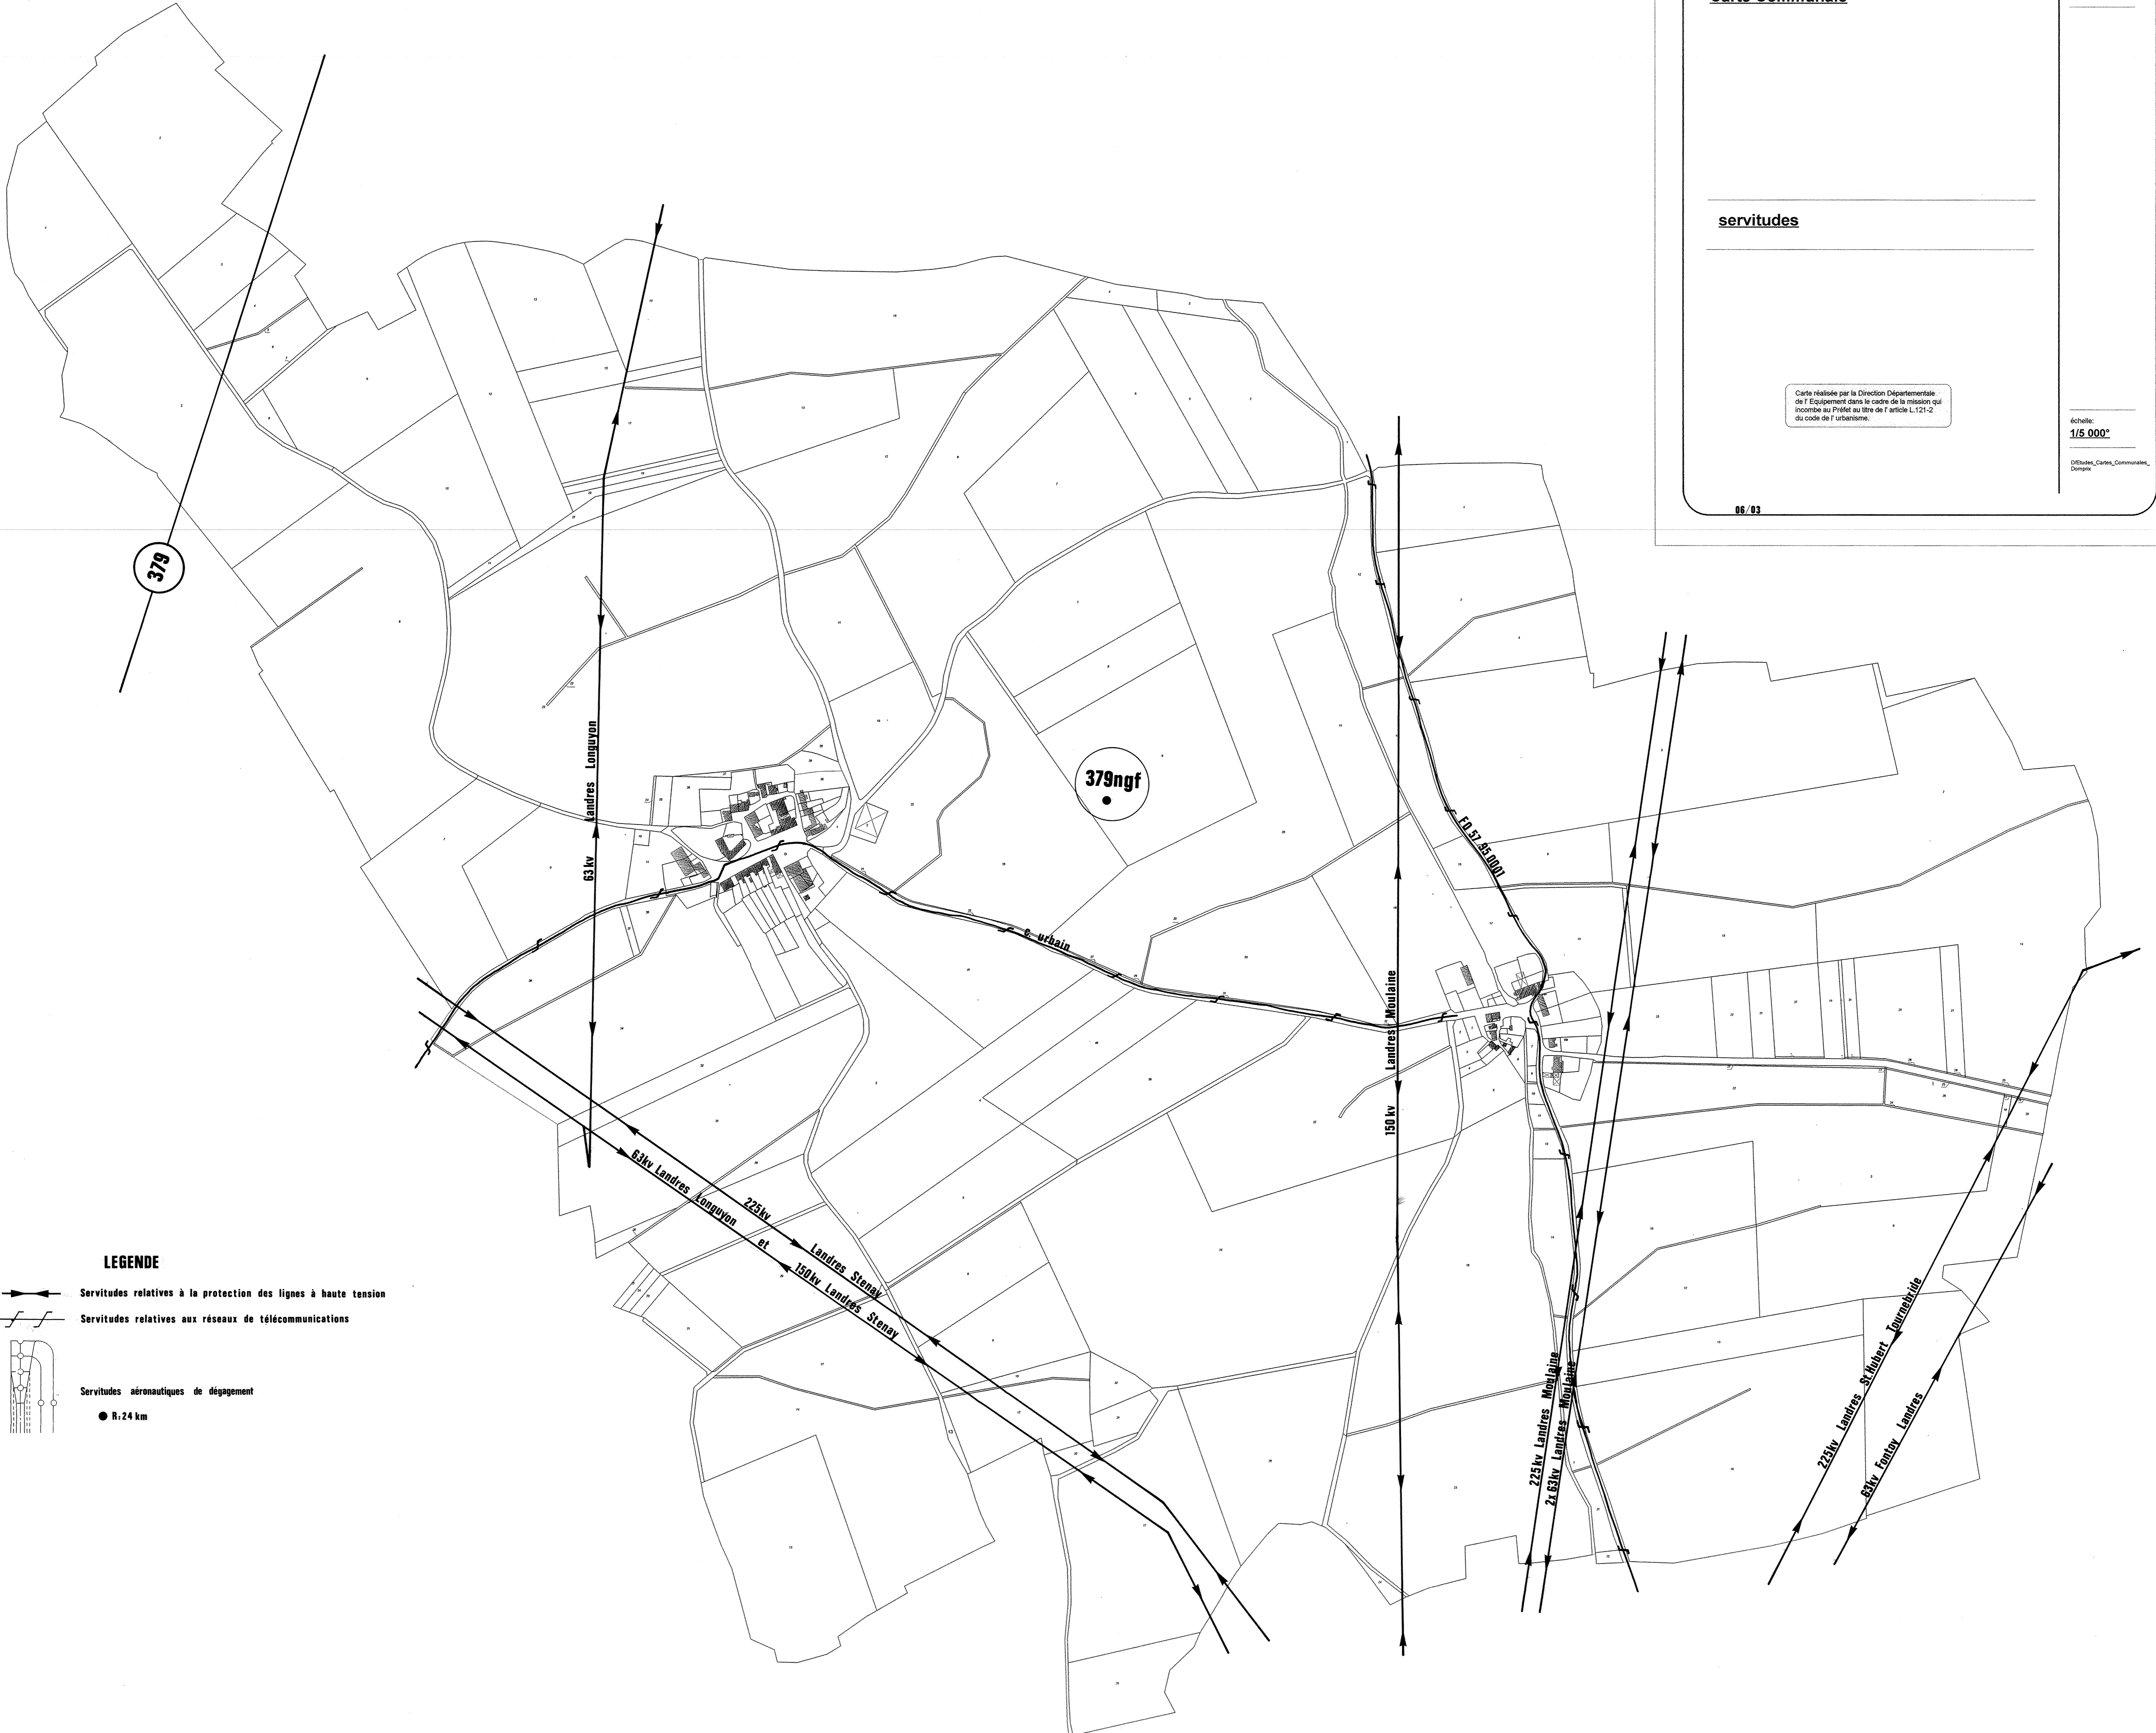

LEGENDE

- Servitudes relatives à la protection des lignes à haute tension
- Servitudes relatives aux réseaux de télécommunications

- Servitudes aéronautiques de dégagement
- R: 24 km